

KARTA MIESZKANIA


BUDYNEK B CZĘŚĆ I KLATKA NR 2 KONDYGNACJA: PARTER

MIESZKANIE: 1

ZESTAWIENIE POMIESZCZEŃ

KL2 M1	0.1	Przedpokój	9,17
KL2 M1	0.2	Salon + kuchnia	23,17
KL2 M1	0.3	Pokój	9,17
KL2 M1	0.4	Pokój	8,19
KL2 M1	0.5	Łazienka	4,50
			54,20 m²

SKALA 1:600

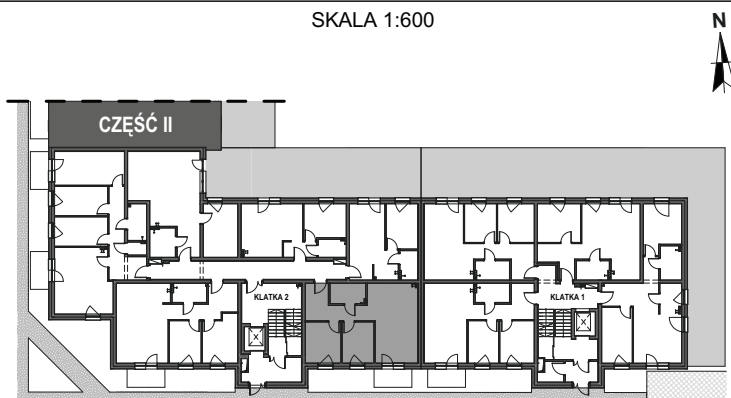

RZUT MIESZKANIA

SKALA 1:125

