

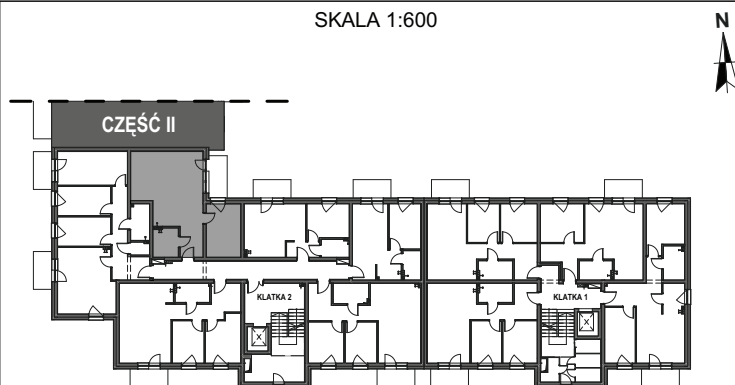
KARTA MIESZKANIA

BUDYNEK B CZĘŚĆ I KLATKA NR 2 KONDYGNACJA: 1 PIĘTRO

MIESZKANIE: 10**ZESTAWIENIE POMIESZCZEŃ**

KL2 M10	1.1	Przedpokój	7,19
KL2 M10	1.2	Salon + Kuchnia	27,68
KL2 M10	1.3	Pokój	11,59
KL2 M10	1.5	Łazienka	4,58
			51,04 m²

SKALA 1:600

**RZUT MIESZKANIA**

SKALA 1:125

