

KARTA MIESZKANIA


BUDYNEK B CZĘŚĆ I KLATKA NR 2 KONDYGNACJA: 1 PIĘTRO

MIESZKANIE: 12

ZESTAWIENIE POMIESZCZEŃ

KL2 M12	1.1	Przedpokój	9,82
KL2 M12	1.2	Salon + Kuchnia	26,21
KL2 M12	1.3	Pokój	10,18
KL2 M12	1.4	Pokój	8,44
KL2 M12	1.7	Łazienka	4,02
			58,67 m²

SKALA 1:600

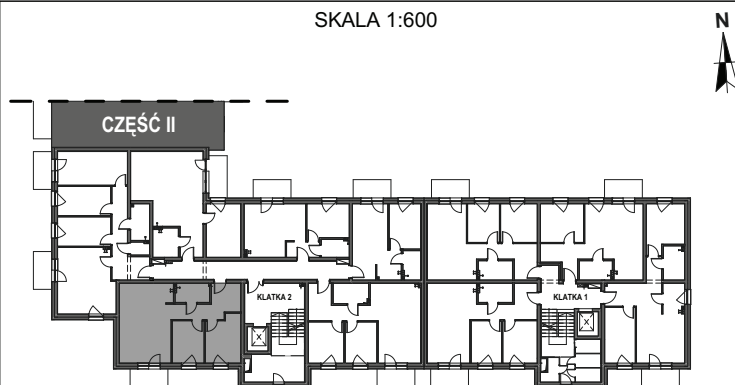

RZUT MIESZKANIA

SKALA 1:125

