

KARTA MIESZKANIA


BUDYNEK B CZĘŚĆ I KLATKA NR 2 KONDYGNACJA: 2 PIĘTRO

MIESZKANIE: 13

ZESTAWIENIE POMIESZCZEŃ

KL2 M13	2.1	Przedpokój	9,17
KL2 M13	2.2	Salon + kuchnia	23,17
KL2 M13	2.3	Pokój	9,17
KL2 M13	2.4	Pokój	8,19
KL2 M13	2.5	Łazienka	4,50
			54,20 m²

SKALA 1:600

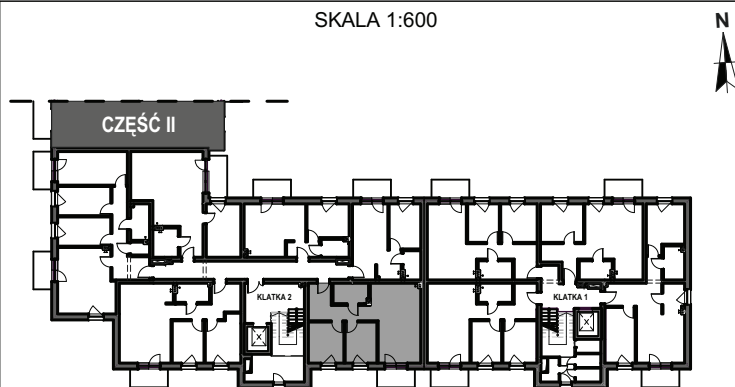

RZUT MIESZKANIA

SKALA 1:125

