

KARTA MIESZKANIA


BUDYNEK B CZĘŚĆ I KLATKA NR 2 KONDYGNACJA: 2 PIĘTRO

MIESZKANIE: 14

ZESTAWIENIE POMIESZCZEŃ

KL2 M14	2.1	Przedpokój	2,22
KL2 M14	2.2	Salon + Kuchnia	17,04
KL2 M14	2.3	Pokój	8,96
KL2 M14	2.4	Łazienka	3,17
			31,39 m²

SKALA 1:600

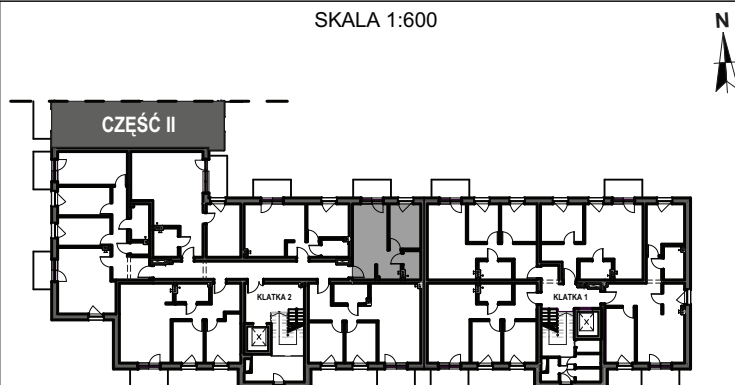

RZUT MIESZKANIA

SKALA 1:125

