

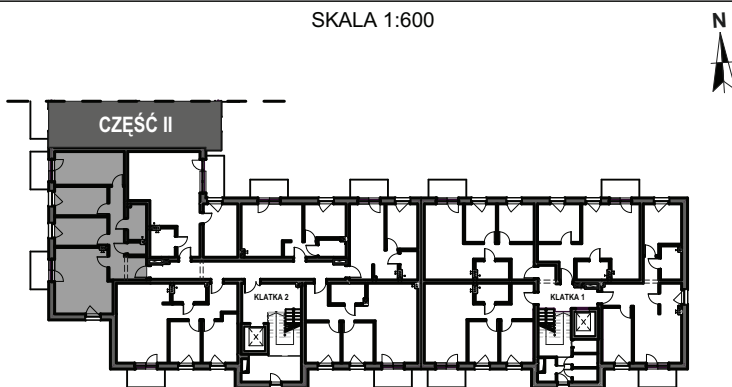
KARTA MIESZKANIA

BUDYNEK B CZĘŚĆ I KLATKA NR 2 KONDYGNACJA: 2 PIĘTRO

MIESZKANIE: 17**ZESTAWIENIE POMIESZCZEŃ**

KL2 M17	2.1	Przedpokój	12,25
KL2 M17	2.2	Salon + Kuchnia	23,24
KL2 M17	2.3	Pokój	9,76
KL2 M17	2.4	Pokój	9,76
KL2 M17	2.5	Pokój	14,76
KL2 M17	2.6	WC	1,47
KL2 M17	2.7	Łazienka	4,27
			75,51 m²

SKALA 1:600

**RZUT MIESZKANIA**

SKALA 1:125

