

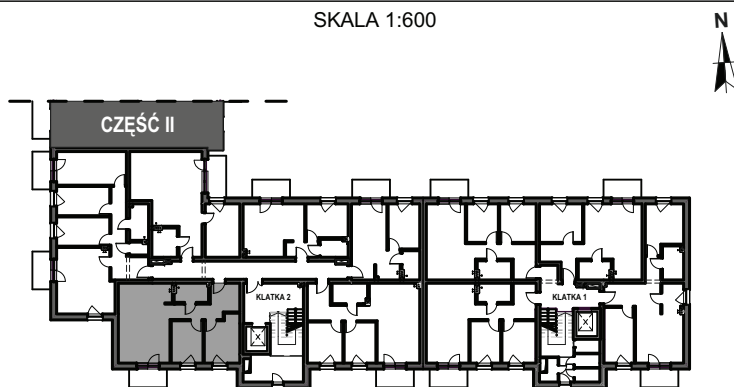
**KARTA MIESZKANIA**

BUDYNEK B CZĘŚĆ I KLATKA NR 2 KONDYGNACJA: 2 PIĘTRO

**MIESZKANIE: 18****ZESTAWIENIE POMIESZCZEŃ**

|         |     |                 |                            |
|---------|-----|-----------------|----------------------------|
| KL2 M18 | 2.1 | Przedpokój      | 9,82                       |
| KL2 M18 | 2.2 | Salon + Kuchnia | 26,21                      |
| KL2 M18 | 2.3 | Pokój           | 10,18                      |
| KL2 M18 | 2.4 | Pokój           | 8,44                       |
| KL2 M18 | 2.7 | Łazienka        | 4,02                       |
|         |     |                 | <b>58,67 m<sup>2</sup></b> |

SKALA 1:600

**RZUT MIESZKANIA**

SKALA 1:125

