

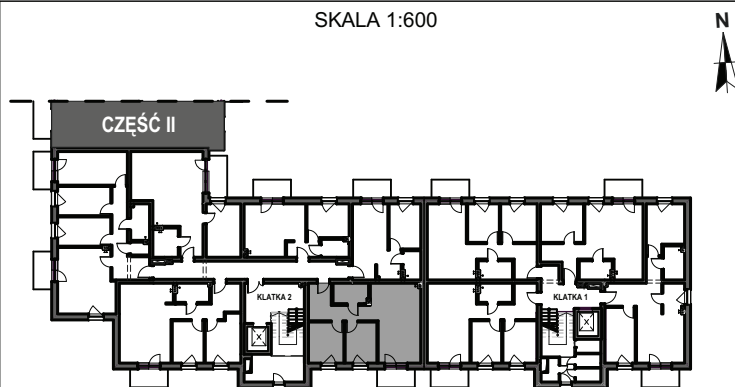
KARTA MIESZKANIA

BUDYNEK B CZĘŚĆ I KLATKA NR 2 KONDYGNACJA: 3 PIĘTRO

MIESZKANIE: 19**ZESTAWIENIE POMIESZCZEŃ**

KL2 M19	3.1	Przedpokój	9,17
KL2 M19	3.2	Salon + kuchnia	23,17
KL2 M19	3.3	Pokój	9,17
KL2 M19	3.4	Pokój	8,19
KL2 M19	3.5	Łazienka	4,50
			54,20 m²

SKALA 1:600

**RZUT MIESZKANIA**

SKALA 1:125

