

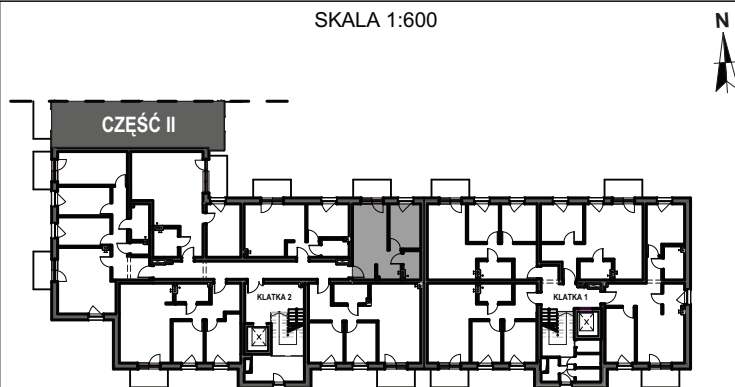
KARTA MIESZKANIA

BUDYNEK B CZĘŚĆ I KLATKA NR 2 KONDYGNACJA: 3 PIĘTRO

MIESZKANIE: 20**ZESTAWIENIE POMIESZCZEŃ**

KL2 M20	3.1	Przedpokój	2,22
KL2 M20	3.2	Salon + Kuchnia	17,04
KL2 M20	3.3	Pokój	8,96
KL2 M20	3.4	Łazienka	3,17
			31,39 m²

SKALA 1:600

**RZUT MIESZKANIA**

SKALA 1:125

