

KARTA MIESZKANIA


BUDYNEK B CZĘŚĆ I KLATKA NR 2 KONDYGNACJA: 3 PIĘTRO

MIESZKANIE: 21

ZESTAWIENIE POMIESZCZEŃ

KL2 M21	3.1	Przedpokój	3,17
KL2 M21	3.2	Salon + Kuchnia	18,51
KL2 M21	3.3	Pokój	9,19
KL2 M21	3.4	Łazienka	3,09
			33,96 m²

SKALA 1:600

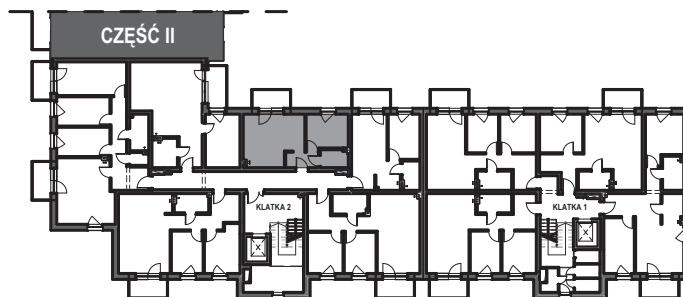

RZUT MIESZKANIA

SKALA 1:125

