

KARTA MIESZKANIA


BUDYNEK B CZĘŚĆ I KLATKA NR 2 KONDYGNACJA: 3 PIĘTRO

MIESZKANIE: 23

ZESTAWIENIE POMIESZCZEŃ

KL2 M23	3.1	Przedpokój	12,25
KL2 M23	3.2	Salon + Kuchnia	23,24
KL2 M23	3.3	Pokój	9,76
KL2 M23	3.4	Pokój	9,76
KL2 M23	3.5	Pokój	14,76
KL2 M23	3.6	WC	1,47
KL2 M23	3.7	Łazienka	4,27
			75,51 m²

SKALA 1:600

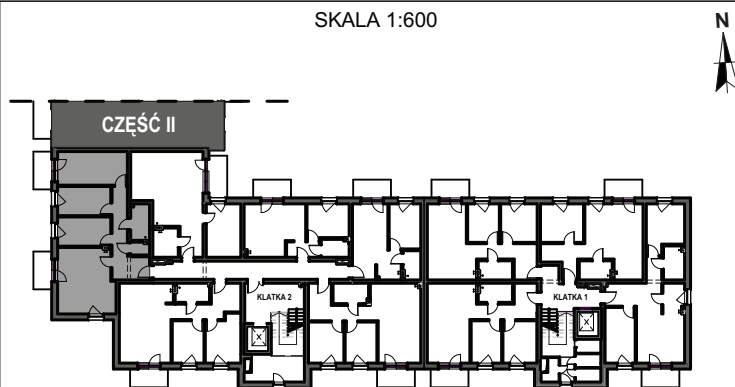

RZUT MIESZKANIA

SKALA 1:125

