

KARTA MIESZKANIA


BUDYNEK B CZĘŚĆ I KLATKA NR 2 KONDYGNACJA: 3 PIĘTRO

MIESZKANIE: 24

ZESTAWIENIE POMIESZCZEŃ

KL3	3.00	Komunikacja	24,17
KL3	3.01	Kom. lok.	2,08
KL3	3.02	Kom. lok.	2,21
KL3	3.03	Kom. lok.	2,18
KL3	3.04	Kom. lok.	2,21
			32,85 m²

SKALA 1:600

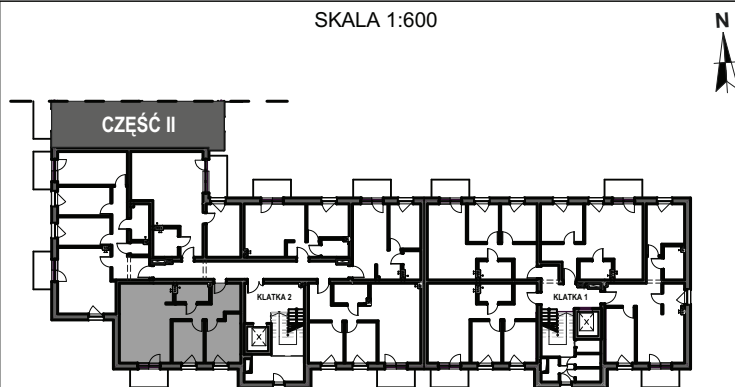

RZUT MIESZKANIA

SKALA 1:125

