

KARTA MIESZKANIA


BUDYNEK B CZĘŚĆ I KLATKA NR 2 KONDYGNACJA: 4 PIĘTRO

MIESZKANIE: 25

ZESTAWIENIE POMIESZCZEŃ

KL2 M25	4.1	Łazienka	12,34
KL2 M25	4.2	Salon + Kuchnia	21,67
KL2 M25	4.3	Pokój	11,26
KL2 M25	4.4	Pokój	10,44
KL2 M25	4.5	Pokój	10,06
KL2 M25	4.6	Łazienka	3,89
KL2 M25	4.7	WC	1,16
			70,82 m²

SKALA 1:600

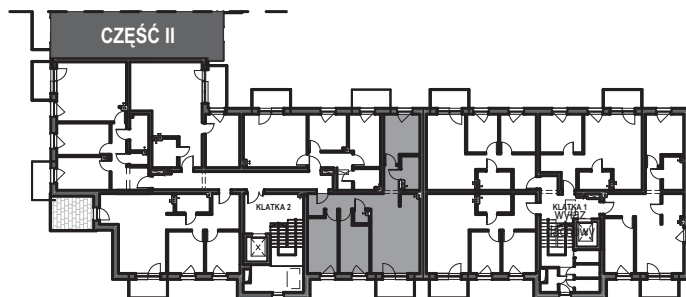

RZUT MIESZKANIA

SKALA 1:125

