

KARTA MIESZKANIA


BUDYNEK B CZĘŚĆ I KLATKA NR 2 KONDYGNACJA: 4 PIĘTRO

MIESZKANIE: 26

ZESTAWIENIE POMIESZCZEŃ

KL2 M26	4.1	Przedpokój	6,45
KL2 M26	4.2	Salon + Kuchnia	21,27
KL2 M26	4.3	Pokój	8,94
KL2 M26	4.4	Pokój	10,15
KL2 M26	4.5	Łazienka	3,54
			50,35 m²

SKALA 1:600

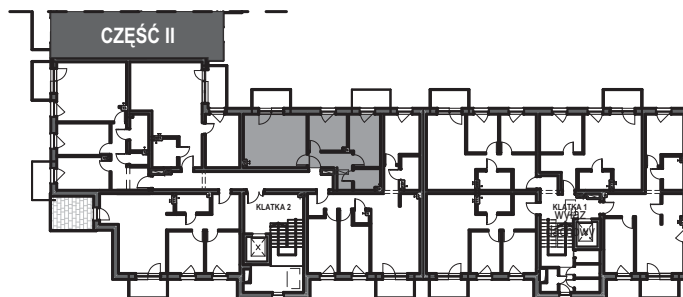

RZUT MIESZKANIA

SKALA 1:125

