

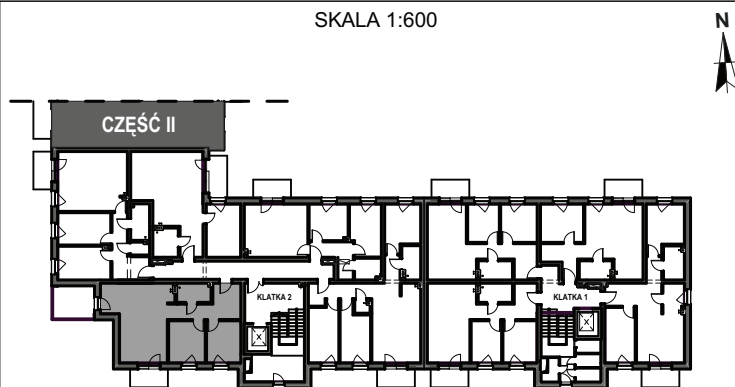
KARTA MIESZKANIA

BUDYNEK B CZĘŚĆ I KLATKA NR 2 KONDYGNACJA: 4 PIĘTRO

MIESZKANIE: 29**ZESTAWIENIE POMIESZCZEŃ**

KL2 M29	2.1	Przedpokój	10,77
KL2 M29	2.2	Salon + Kuchnia	28,61
KL2 M29	2.3	Pokój	9,11
KL2 M29	2.4	Pokój	9,75
KL2 M29	2.7	Łazienka	4,08
			62,32 m²

SKALA 1:600

**RZUT MIESZKANIA**

SKALA 1:125

