

KARTA MIESZKANIA


BUDYNEK B CZĘŚĆ I KLATKA NR 1 KONDYGNACJA: PARTER

MIESZKANIE: 1

ZESTAWIENIE POMIESZCZEŃ


KL1 M1	0.1	Przedpokój	10,71
KL1 M1	0.2	Salon + Kuchnia	20,15
KL1 M1	0.3	Pokój	10,80
KL1 M1	0.4	Pokój	10,67
KL1 M1	0.5	Łazienka	4,41
			56,74 m²

SKALA 1:600

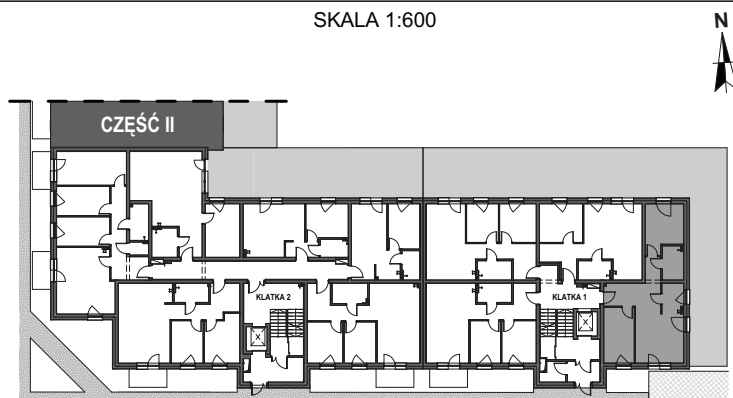

RZUT MIESZKANIA

SKALA 1:125

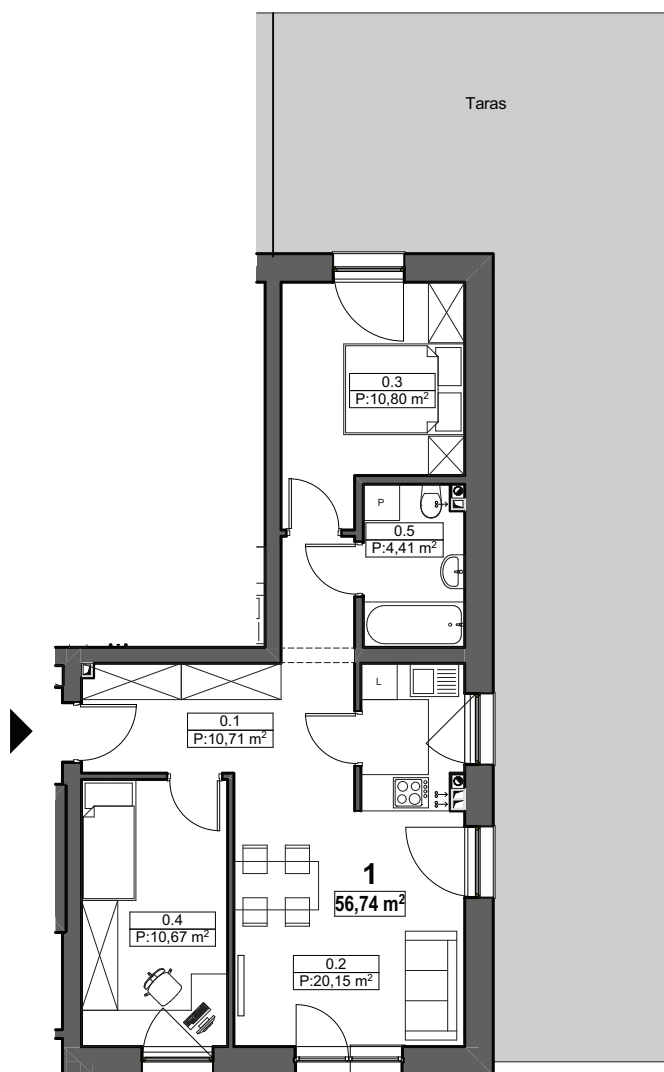

Powierzchnia lokalu liczona zgodnie z normą PN-ISO 9836:1997.

Karta mieszkania jest jedynie ofertą handlową i nie stanowi oferty w rozumieniu art. 66 ust. 1 Kodeksu Cywilnego.