

## KARTA MIESZKANIA


BUDYNEK B CZĘŚĆ I KLATKA NR 1 KONDYGNACJA: PARTER

### MIESZKANIE: 3

#### ZESTAWIENIE POMIESZCZEŃ

|        |     |                 |                            |
|--------|-----|-----------------|----------------------------|
| KL1 M3 | 0.1 | Przedpokój      | 8,88                       |
| KL1 M3 | 0.2 | Salon + Kuchnia | 20,99                      |
| KL1 M3 | 0.3 | Pokój           | 8,85                       |
| KL1 M3 | 0.4 | Pokój           | 7,69                       |
| KL1 M3 | 0.5 | Łazienka        | 4,03                       |
|        |     |                 | <b>50,44 m<sup>2</sup></b> |

SKALA 1:600

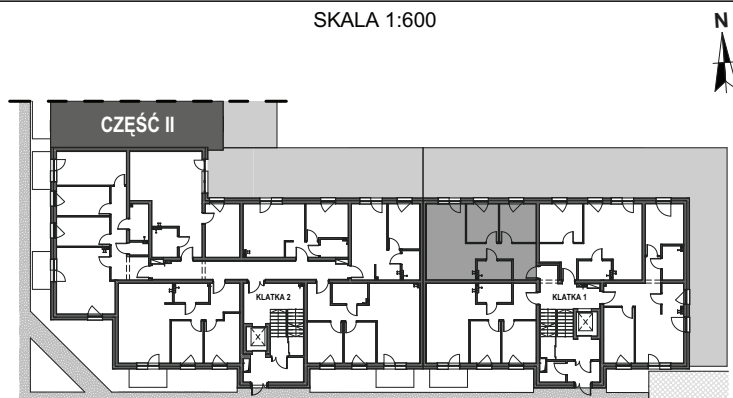

#### RZUT MIESZKANIA

SKALA 1:125

