

KARTA MIESZKANIA


BUDYNEK B CZĘŚĆ I KLATKA NR 1 KONDYGNACJA: PARTER

MIESZKANIE: 4

ZESTAWIENIE POMIESZCZEŃ

KL1 M4	0.1	Przedpokój	8,88
KL1 M4	0.2	Salon + Kuchnia	22,89
KL1 M4	0.3	Pokój	9,11
KL1 M4	0.4	Pokój	8,11
KL1 M4	0.5	Łazienka	4,03
			53,02 m²

SKALA 1:600

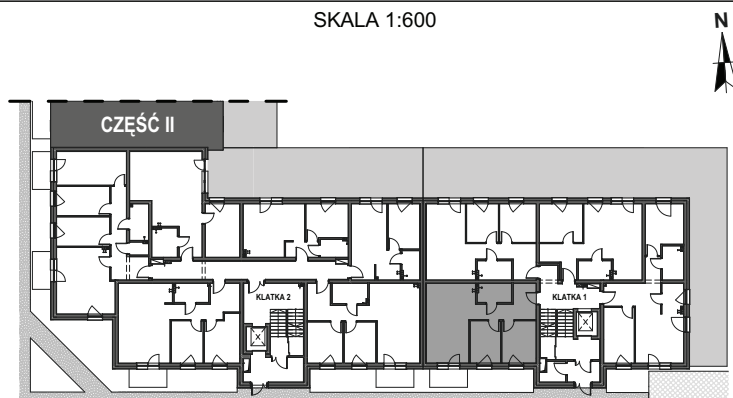

RZUT MIESZKANIA

SKALA 1:125

