

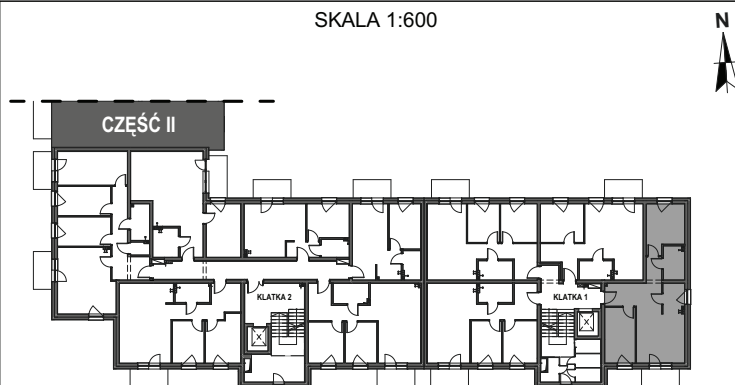
KARTA MIESZKANIA

BUDYNEK B CZĘŚĆ I KLATKA NR 1 KONDYGNACJA: 1 PIĘTRO

MIESZKANIE: 5**ZESTAWIENIE POMIESZCZEŃ**

KL1 M5	1.1	Przedpokój	10,71
KL1 M5	1.2	Salon + Kuchnia	20,15
KL1 M5	1.3	Pokój	10,80
KL1 M5	1.4	Pokój	10,67
KL1 M5	1.5	Łazienka	4,41
			56,74 m²

SKALA 1:600

**RZUT MIESZKANIA**

SKALA 1:125

