

KARTA MIESZKANIA


BUDYNEK B CZĘŚĆ I KLATKA NR 1 KONDYGNACJA: 1 PIĘTRO

MIESZKANIE: 6

ZESTAWIENIE POMIESZCZEŃ

KL1 M6	1.1	Przedpokój	6,71
KL1 M6	1.2	Salon + Kuchnia	24,01
KL1 M6	1.3	Pokój	10,44
KL1 M6	1.4	Łazienka	3,87
			45,03 m²

SKALA 1:600

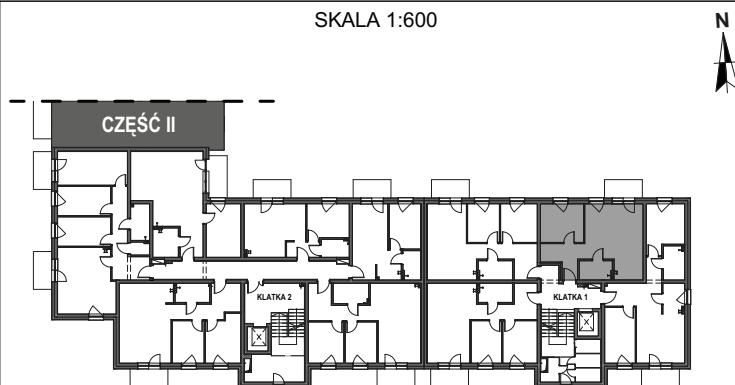

RZUT MIESZKANIA

SKALA 1:125

