

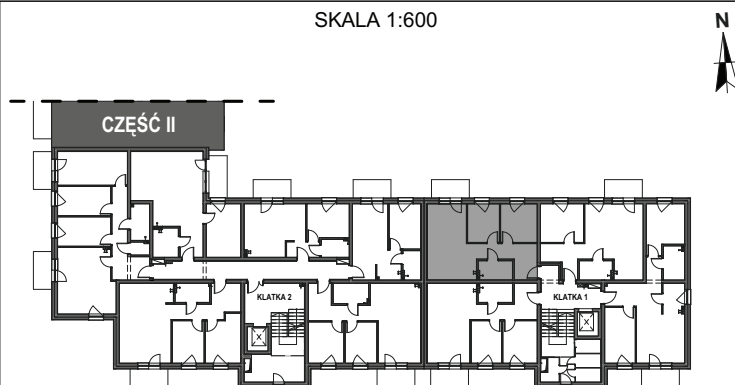
KARTA MIESZKANIA

BUDYNEK B CZĘŚĆ I KLATKA NR 1 KONDYGNACJA: 1 PIĘTRO

MIESZKANIE: 7**ZESTAWIENIE POMIESZCZEŃ**

KL1 M7	1.1	Przedpokój	8,88
KL1 M7	1.2	Salon + Kuchnia	20,99
KL1 M7	1.3	Pokój	8,85
KL1 M7	1.4	Pokój	7,69
KL1 M7	1.5	Łazienka	4,03
			50,44 m²

SKALA 1:600

**RZUT MIESZKANIA**

SKALA 1:125

