

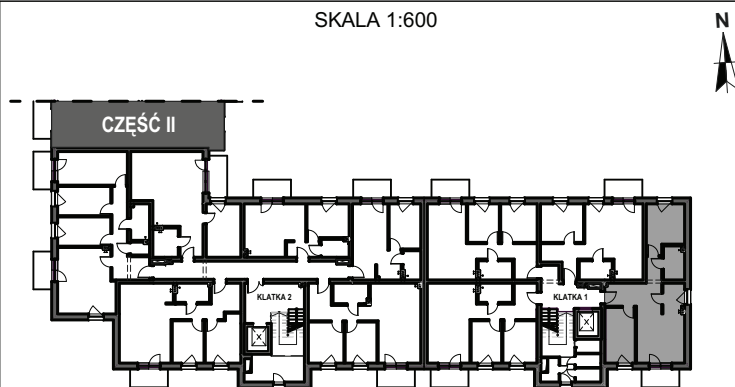
KARTA MIESZKANIA

BUDYNEK B CZĘŚĆ I KLATKA NR 1 KONDYGNACJA: 2 PIĘTRO

MIESZKANIE: 9**ZESTAWIENIE POMIESZCZEŃ**

KL1 M9	2.1	Przedpokój	10,71
KL1 M9	2.2	Salon + Kuchnia	20,15
KL1 M9	2.3	Pokój	10,80
KL1 M9	2.4	Pokój	10,67
KL1 M9	2.5	Łazienka	4,41
			56,74 m²

SKALA 1:600

**RZUT MIESZKANIA**

SKALA 1:125

