

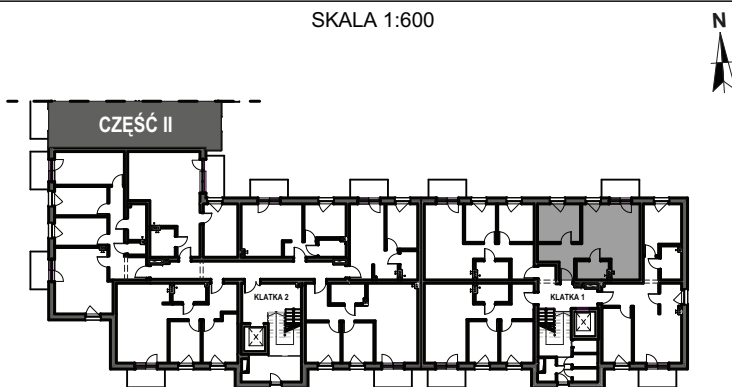
KARTA MIESZKANIA

BUDYNEK B CZĘŚĆ I KLATKA NR 1 KONDYGNACJA: 2 PIĘTRO

MIESZKANIE: 10**ZESTAWIENIE POMIESZCZEŃ**

KL1 M10	2.1	Przedpokój	6,71
KL1 M10	2.2	Salon + Kuchnia	24,01
KL1 M10	2.3	Pokój	10,44
KL1 M10	2.4	Łazienka	3,87
			45,03 m²

SKALA 1:600

**RZUT MIESZKANIA**

SKALA 1:125

