

KARTA MIESZKANIA


BUDYNEK B CZĘŚĆ I KLATKA NR 2 KONDYGNACJA: PARTER

MIESZKANIE: 4

ZESTAWIENIE POMIESZCZEŃ

KL2 M4	0.1	Przedpokój	7,19
KL2 M4	0.2	Salon + Kuchnia	27,68
KL2 M4	0.3	Pokój	11,59
KL2 M4	0.5	Łazienka	4,58
			51,04 m²

SKALA 1:600

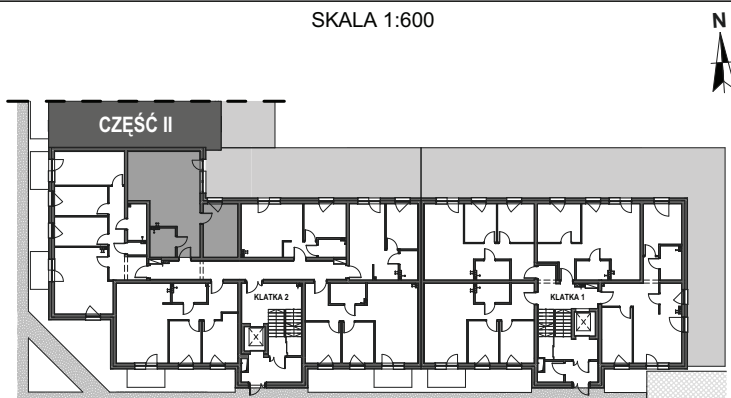

RZUT MIESZKANIA

SKALA 1:125

