

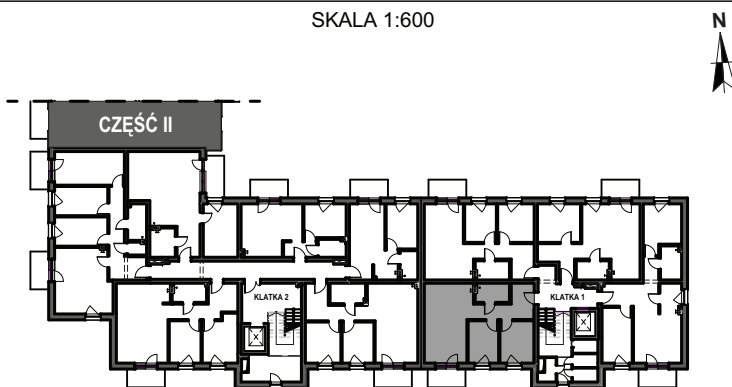
KARTA MIESZKANIA

BUDYNEK B CZĘŚĆ I KLATKA NR 1 KONDYGNACJA: 2 PIĘTRO

MIESZKANIE: 12**ZESTAWIENIE POMIESZCZEŃ**

KL1 M12	2.1	Przedpokój	8,88
KL1 M12	2.2	Salon + Kuchnia	22,89
KL1 M12	2.3	Pokój	9,11
KL1 M12	2.4	Pokój	8,11
KL1 M12	2.5	Łazienka	4,03
			53,02 m²

SKALA 1:600

**RZUT MIESZKANIA**

SKALA 1:125

