

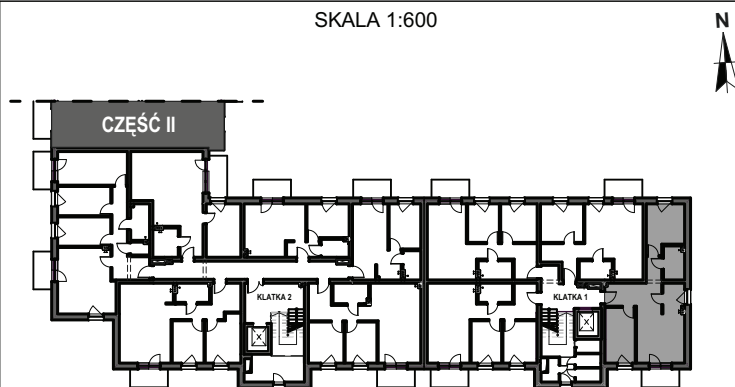
KARTA MIESZKANIA

BUDYNEK B CZĘŚĆ I KLATKA NR 1 KONDYGNACJA: 3 PIĘTRO

MIESZKANIE: 13**ZESTAWIENIE POMIESZCZEŃ**

KL1 M13	3.1	Przedpokój	10,71
KL1 M13	3.2	Salon + Kuchnia	20,15
KL1 M13	3.3	Pokój	10,80
KL1 M13	3.4	Pokój	10,67
KL1 M13	3.5	Łazienka	4,41
			56,74 m²

SKALA 1:600

**RZUT MIESZKANIA**

SKALA 1:125

