

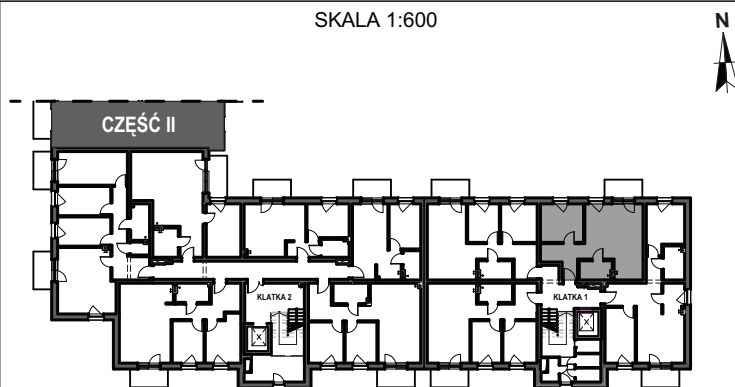
KARTA MIESZKANIA

BUDYNEK B CZĘŚĆ I KLATKA NR 1 KONDYGNACJA: 3 PIĘTRO

MIESZKANIE: 14**ZESTAWIENIE POMIESZCZEŃ**

KL1 M14	3.1	Przedpokój	6,71
KL1 M14	3.2	Salon + Kuchnia	24,01
KL1 M14	3.3	Pokój	10,44
KL1 M14	3.4	Łazienka	3,87
			45,03 m²

SKALA 1:600

**RZUT MIESZKANIA**

SKALA 1:125

