

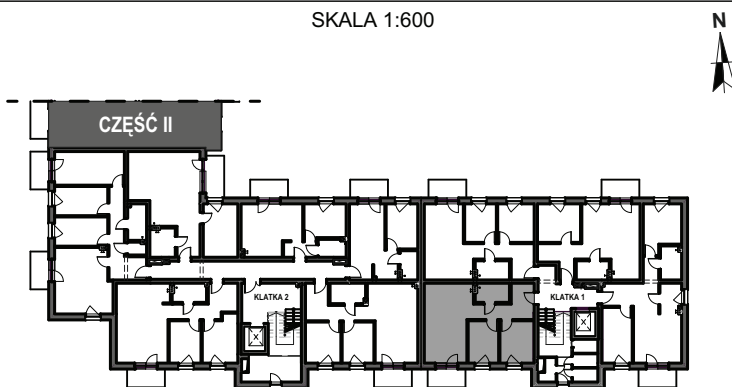
KARTA MIESZKANIA

BUDYNEK B CZĘŚĆ I KLATKA NR 1 KONDYGNACJA: 3 PIĘTRO

MIESZKANIE: 16**ZESTAWIENIE POMIESZCZEŃ**

KL1 M16	3.1	Przedpokój	8,88
KL1 M16	3.2	Salon + Kuchnia	22,89
KL1 M16	3.3	Pokój	9,11
KL1 M16	3.4	Pokój	8,11
KL1 M16	3.5	Łazienka	4,03
			53,02 m²

SKALA 1:600

**RZUT MIESZKANIA**

SKALA 1:125

