

KARTA MIESZKANIA


BUDYNEK B CZĘŚĆ I KLATKA NR 1 KONDYGNACJA: 4 PIĘTRO

MIESZKANIE: 17

ZESTAWIENIE POMIESZCZEŃ

KL1 M17	1.1	Przedpokój	10,71
KL1 M17	1.2	Salon + Kuchnia	20,15
KL1 M17	1.3	Pokój	10,80
KL1 M17	1.4	Pokój	10,67
KL1 M17	1.5	Łazienka	4,41
			56,74 m²

SKALA 1:600

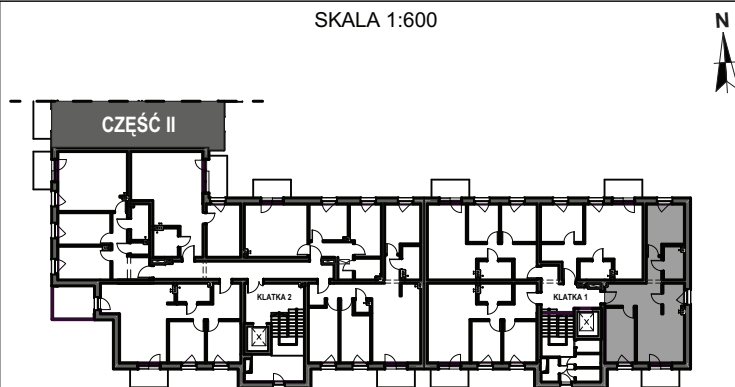

RZUT MIESZKANIA

SKALA 1:125

