

KARTA MIESZKANIA


BUDYNEK B CZĘŚĆ I KLATKA NR 1 KONDYGNACJA: 4 PIĘTRO

MIESZKANIE: 18

ZESTAWIENIE POMIESZCZEŃ

KL1 M18	2.1	Przedpokój	6,71
KL1 M18	2.2	Salon + Kuchnia	24,01
KL1 M18	2.3	Pokój	10,44
KL1 M18	2.4	Łazienka	3,87
			45,03 m²

SKALA 1:600

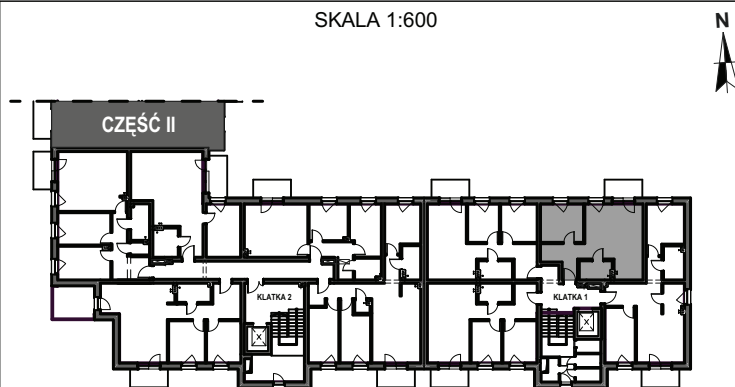

RZUT MIESZKANIA

SKALA 1:125

