

KARTA MIESZKANIA


BUDYNEK B CZĘŚĆ I KLATKA NR 1 KONDYGNACJA: 4 PIĘTRO

MIESZKANIE: 19

ZESTAWIENIE POMIESZCZEŃ

KL1 M19	2.1	Przedpokój	8,88
KL1 M19	2.2	Salon + Kuchnia	20,99
KL1 M19	2.3	Pokój	8,85
KL1 M19	2.4	Pokój	7,69
KL1 M19	2.5	Łazienka	4,03
			50,44 m²

SKALA 1:600

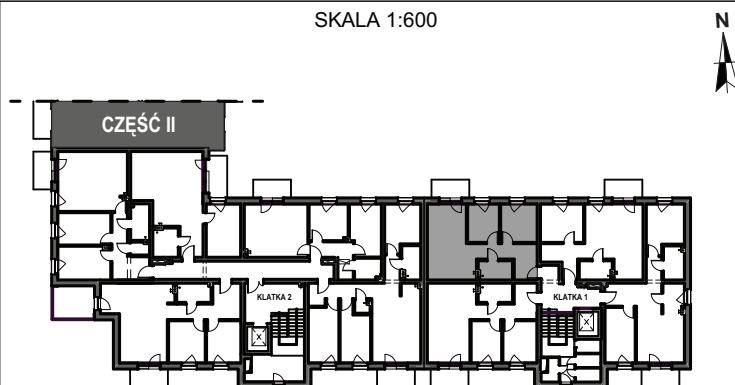

RZUT MIESZKANIA

SKALA 1:125

