

KARTA MIESZKANIA


BUDYNEK B CZĘŚĆ I KLATKA NR 2 KONDYGNACJA: PARTER

MIESZKANIE: 5

ZESTAWIENIE POMIESZCZEŃ

KL2 M5	0.1	Przedpokój	12,25
KL2 M5	0.2	Salon + Kuchnia	23,24
KL2 M5	0.3	Pokój	9,76
KL2 M5	0.4	Pokój	9,76
KL2 M5	0.5	Pokój	14,76
KL2 M5	0.6	WC	1,47
KL2 M5	0.7	Łazienka	4,27
			75,51 m²

SKALA 1:600

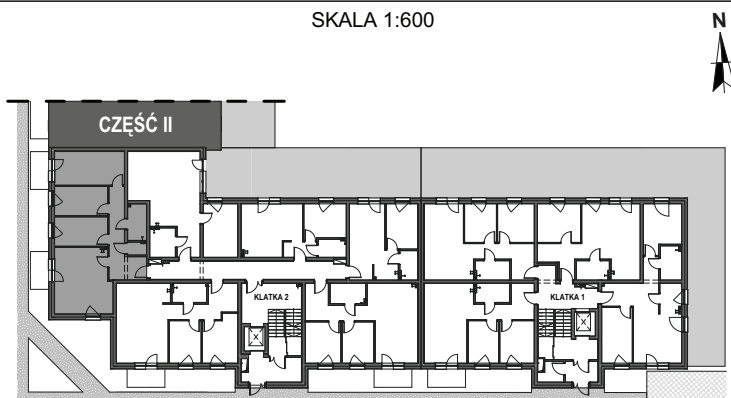

RZUT MIESZKANIA

SKALA 1:125

