

## KARTA MIESZKANIA


BUDYNEK B CZĘŚĆ I KLATKA NR 2 KONDYGNACJA: PARTER

### MIESZKANIE: 6

#### ZESTAWIENIE POMIESZCZEŃ

|        |     |                 |                            |
|--------|-----|-----------------|----------------------------|
| KL2 M6 | 0.1 | Przedpokój      | 9,82                       |
| KL2 M6 | 0.2 | Salon + Kuchnia | 26,21                      |
| KL2 M6 | 0.3 | Pokój           | 10,18                      |
| KL2 M6 | 0.4 | Pokój           | 8,44                       |
| KL2 M6 | 0.7 | Łazienka        | 4,02                       |
|        |     |                 | <b>58,67 m<sup>2</sup></b> |

SKALA 1:600

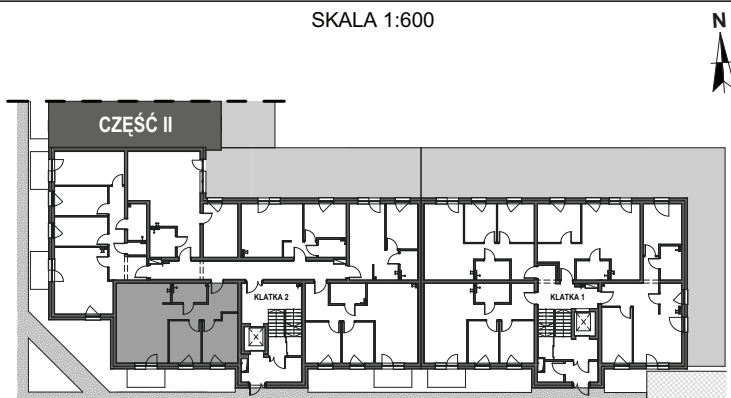

#### RZUT MIESZKANIA

SKALA 1:125

