

KARTA MIESZKANIA


BUDYNEK B CZĘŚĆ I KLATKA NR 2 KONDYGNACJA: 1 PIĘTRO

MIESZKANIE: 7

ZESTAWIENIE POMIESZCZEŃ

KL2 M7	1.1	Przedpokój	9,17
KL2 M7	1.2	Salon + kuchnia	23,17
KL2 M7	1.3	Pokój	9,17
KL2 M7	1.4	Pokój	8,19
KL2 M7	1.5	Łazienka	4,50
			54,20 m²

SKALA 1:600

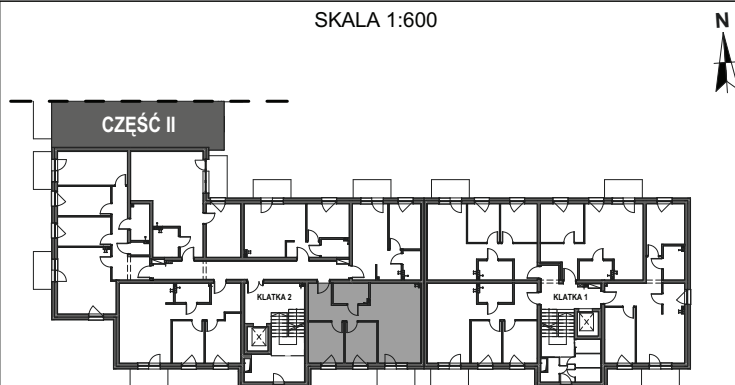

RZUT MIESZKANIA

SKALA 1:125

