

KARTA MIESZKANIA


BUDYNEK B CZĘŚĆ II KLATKA NR 3 KONDYGNACJA: PARTER

MIESZKANIE: 1

ZESTAWIENIE POMIESZCZEŃ

KL3 M1	0.1	Przedpokój	10,75
KL3 M1	0.2	Salon + Kuchnia	19,84
KL3 M1	0.3	Pokój	10,64
KL3 M1	0.4	Pokój	11,36
KL3 M1	0.5	Łazienka	4,30
			56,89 m²

SKALA 1:600

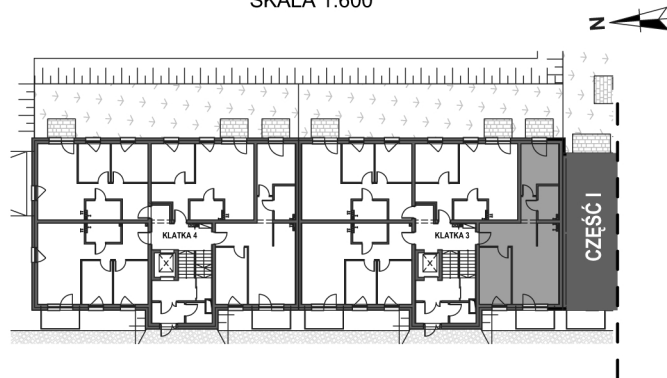

RZUT MIESZKANIA

SKALA 1:125

