

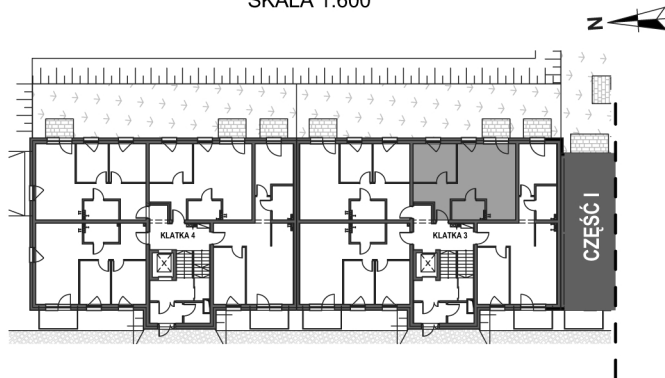
KARTA MIESZKANIA

BUDYNEK B CZĘŚĆ II KLATKA NR 3 KONDYGNACJA: PARTER

MIESZKANIE: 2**ZESTAWIENIE POMIESZCZEŃ**

KL3 M2	0.1	Przedpokój	6,71
KL3 M2	0.2	Salon + Kuchnia	24,01
KL3 M2	0.3	Pokój	10,44
KL3 M2	0.4	Łazienka	3,87
			45,03 m²

SKALA 1:600

**RZUT MIESZKANIA**

SKALA 1:125

