

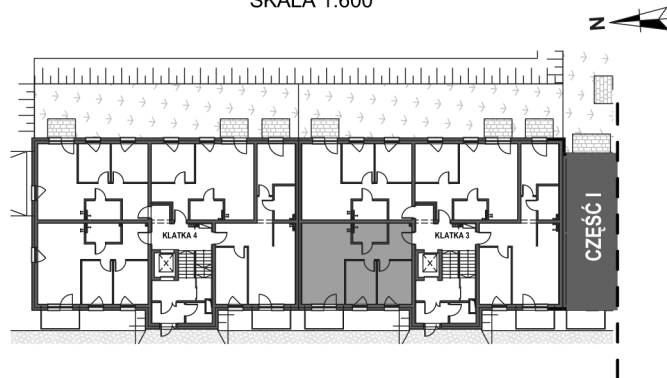
KARTA MIESZKANIA

BUDYNEK B CZĘŚĆ II KLATKA NR 3 KONDYGNACJA: PARTER

MIESZKANIE: 4**ZESTAWIENIE POMIESZCZEŃ**

KL3 M4	0.1	Przedpokój	8,83
KL3 M4	0.2	Salon + Kuchnia	23,22
KL3 M4	0.3	Pokój	9,39
KL3 M4	0.4	Pokój	8,35
KL3 M4	0.5	Łazienka	4,03
			53,82 m²

SKALA 1:600

**RZUT MIESZKANIA**

SKALA 1:125

