

Adres: Okrężna 22/1,56-400 Oleśnica E-mail: biuro@piopus.pl
Tel.: 71 398 63 88, 661 989 444 www.piopus.pl

OSIEDLE KANADA
ul. Wileńska, 56-400 Oleśnica

KARTA MIESZKANIA


BUDYNEK B CZĘŚĆ I KLATKA NR 2 KONDYGNACJA: 1 PIĘTRO

MIESZKANIE: 9

ZESTAWIENIE POMIESZCZEŃ

KL2 M9	1.1	Przedpokój	3,17
KL2 M9	1.2	Salon + Kuchnia	18,51
KL2 M9	1.3	Pokój	9,19
KL2 M9	1.4	Łazienka	3,09
			33,96 m²

SKALA 1:600

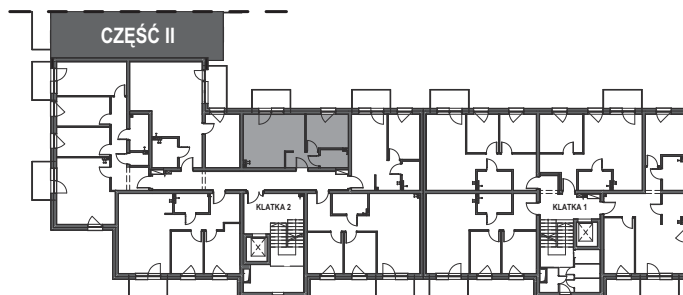

RZUT MIESZKANIA

SKALA 1:125

