

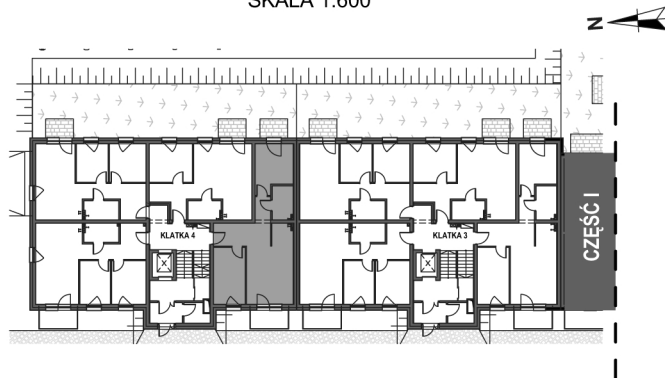
KARTA MIESZKANIA

BUDYNEK B CZĘŚĆ II KLATKA NR 4 KONDYGNACJA: PARTER

MIESZKANIE: 1**ZESTAWIENIE POMIESZCZEŃ**

KL4 M1	0.1	Przedpokój	10,75
KL4 M1	0.2	Salon + Kuchnia	20,04
KL4 M1	0.3	Pokój	10,73
KL4 M1	0.4	Pokój	11,36
KL4 M1	0.5	Łazienka	4,38
			57,26 m²

SKALA 1:600

**RZUT MIESZKANIA**

SKALA 1:125

