

## KARTA MIESZKANIA


BUDYNEK B CZĘŚĆ II KLATKA NR 4 KONDYGNACJA: PARTER

### MIESZKANIE: 2

#### ZESTAWIENIE POMIESZCZEŃ

|        |     |                 |                            |
|--------|-----|-----------------|----------------------------|
| KL4 M2 | 0.1 | Przedpokój      | 6,71                       |
| KL4 M2 | 0.2 | Salon + Kuchnia | 24,01                      |
| KL4 M2 | 0.3 | Pokój           | 10,44                      |
| KL4 M2 | 0.4 | Łazienka        | 3,87                       |
|        |     |                 | <b>45,03 m<sup>2</sup></b> |

SKALA 1:600

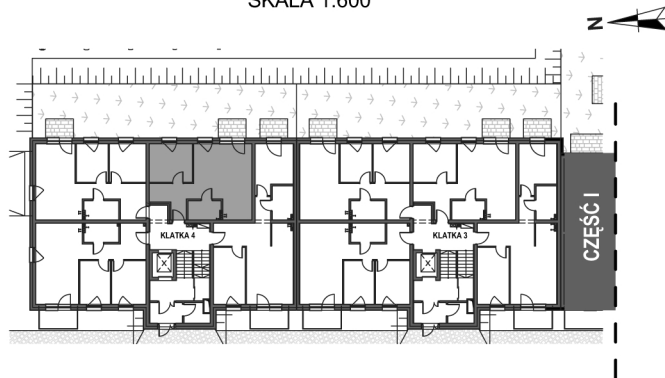

#### RZUT MIESZKANIA

SKALA 1:125

