

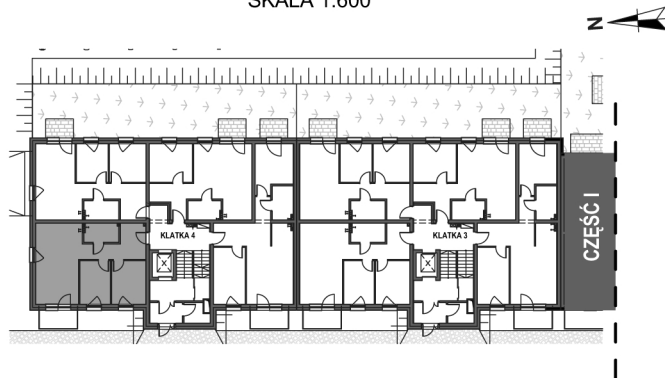
KARTA MIESZKANIA

BUDYNEK B CZĘŚĆ II KLATKA NR 4 KONDYGNACJA: PARTER

MIESZKANIE: 4**ZESTAWIENIE POMIESZCZEŃ**

KL4 M4	0.1	Przedpokój	9,45
KL4 M4	0.2	Salon + Kuchnia	22,66
KL4 M4	0.3	Pokój	9,39
KL4 M4	0.4	Pokój	8,35
KL4 M4	0.5	Łazienka	4,06
			53,91 m²

SKALA 1:600

**RZUT MIESZKANIA**

SKALA 1:125

